



Zeinstra Veerbeek Architecten

ILSY-Plantsoen 5
2497 GA Den Haag
Telefoon: +31 703478594


info@zeinstraveerbeek.nl
www.zeinstraveerbeek.nl

Vrije kavel
Poeldijksevaart, Poeldijk
3D Schets

Type... formaat:
get.:sk schaal:1:99,81, 1:144,00 datum: 21-11-2016
Projectnr: **0293** Tekeningnr: **VO-0501**
Fase: **Voorlopig ontwerp**
Opdrachtgever:

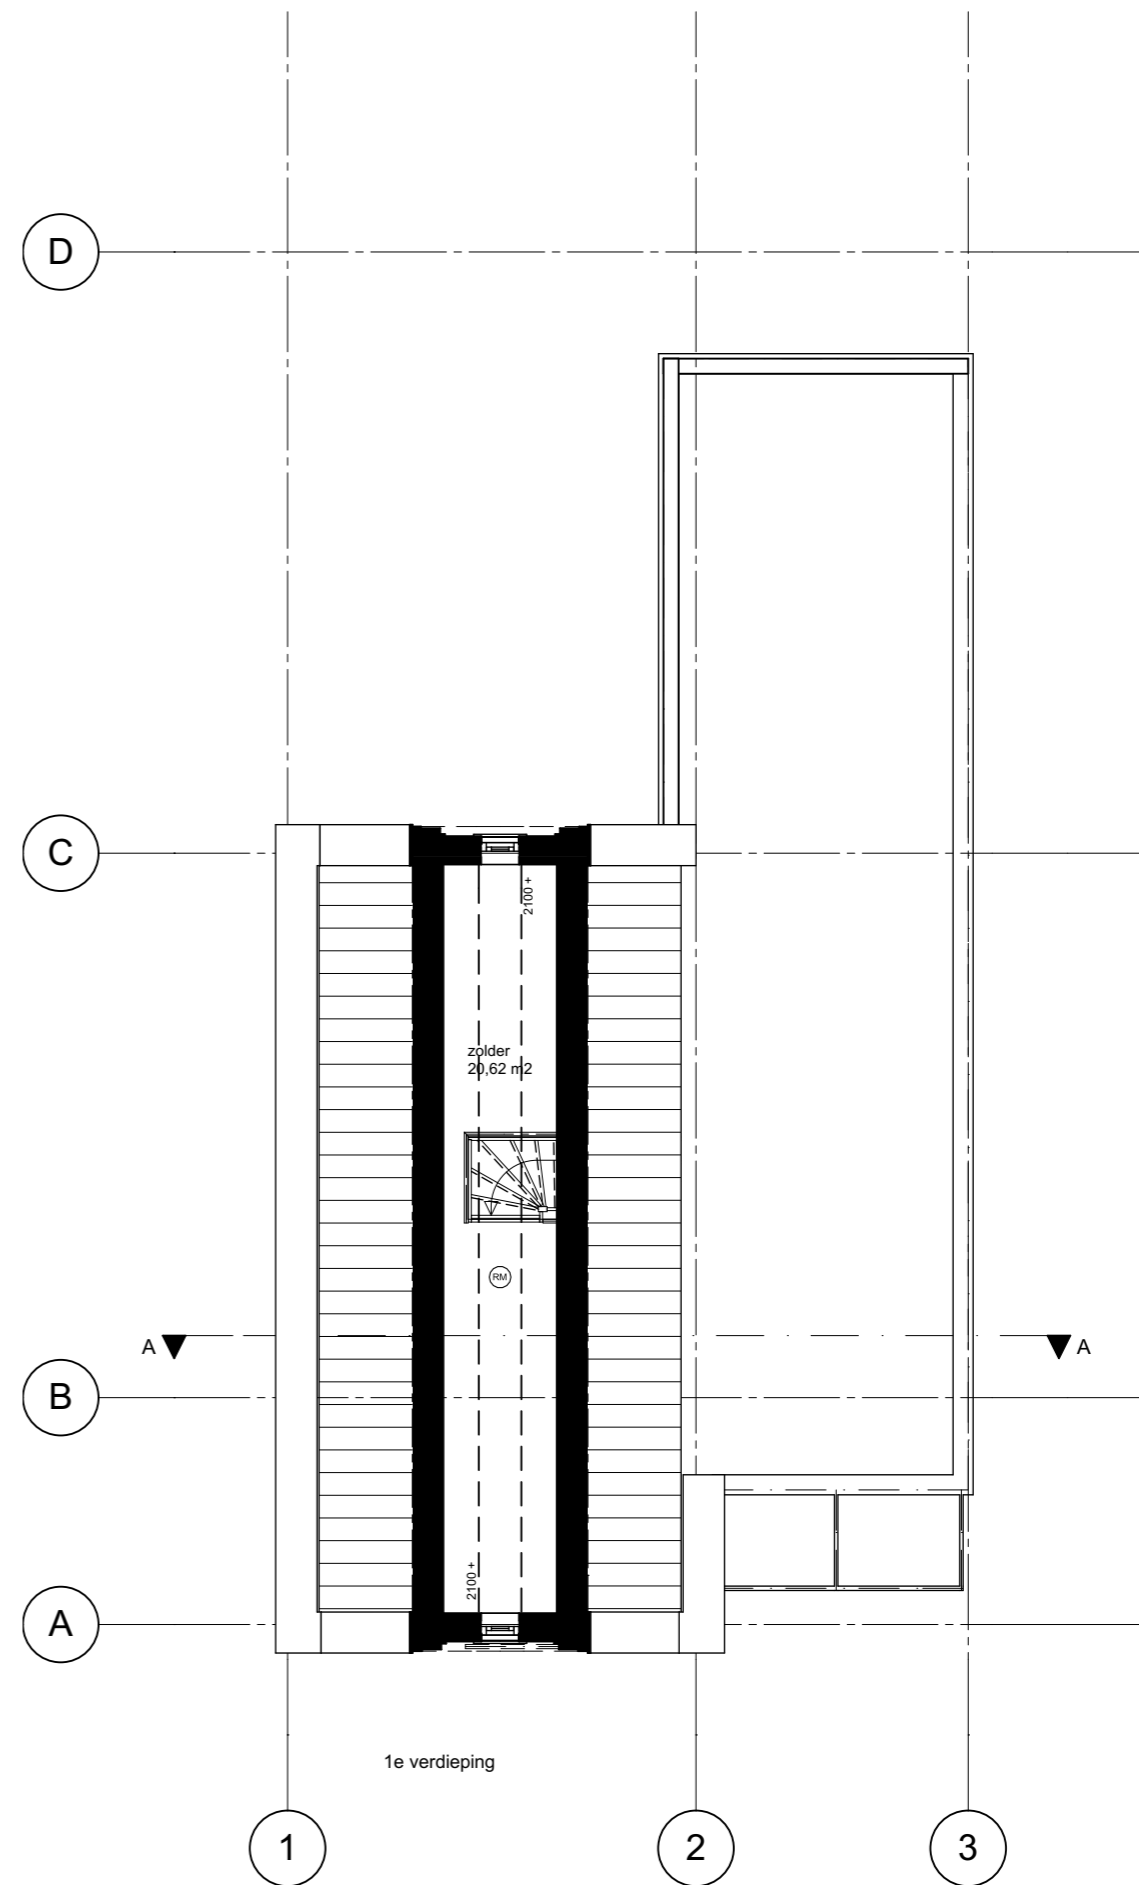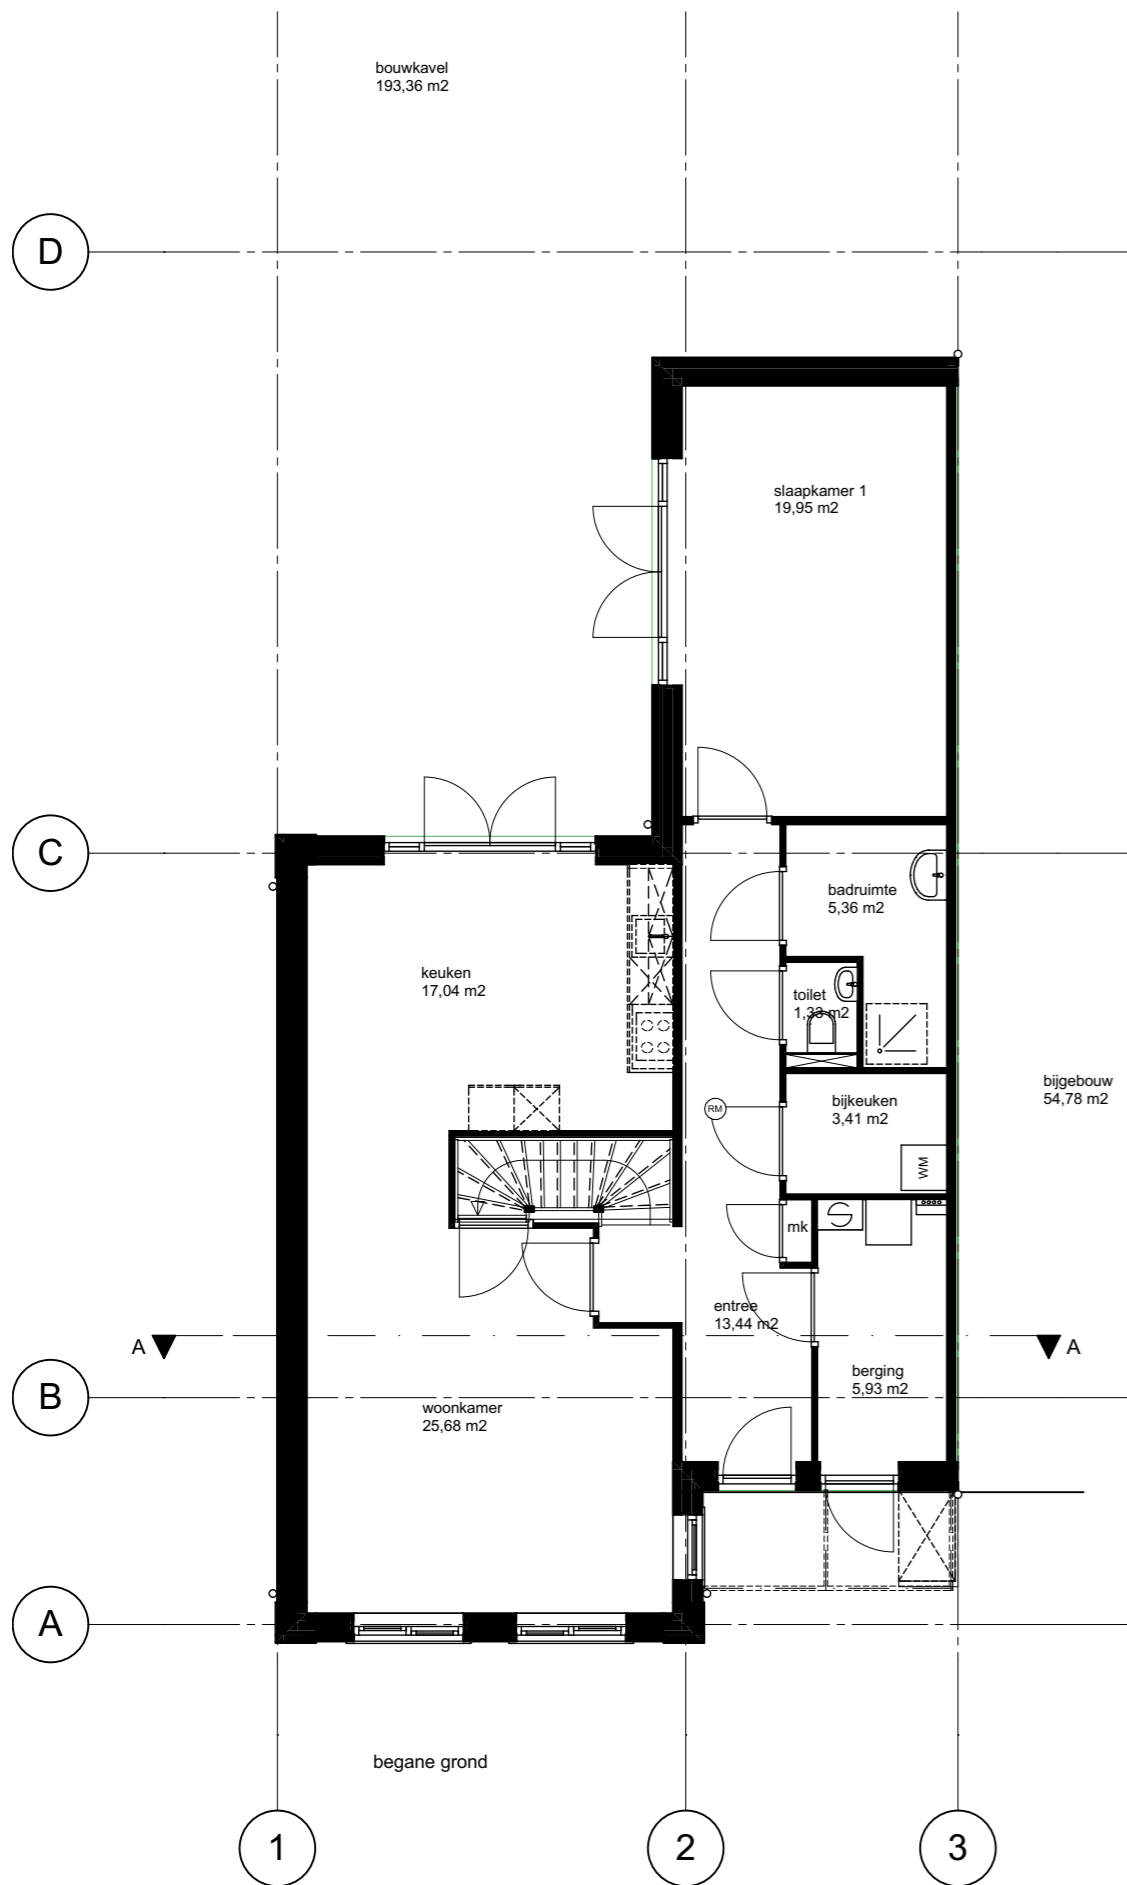



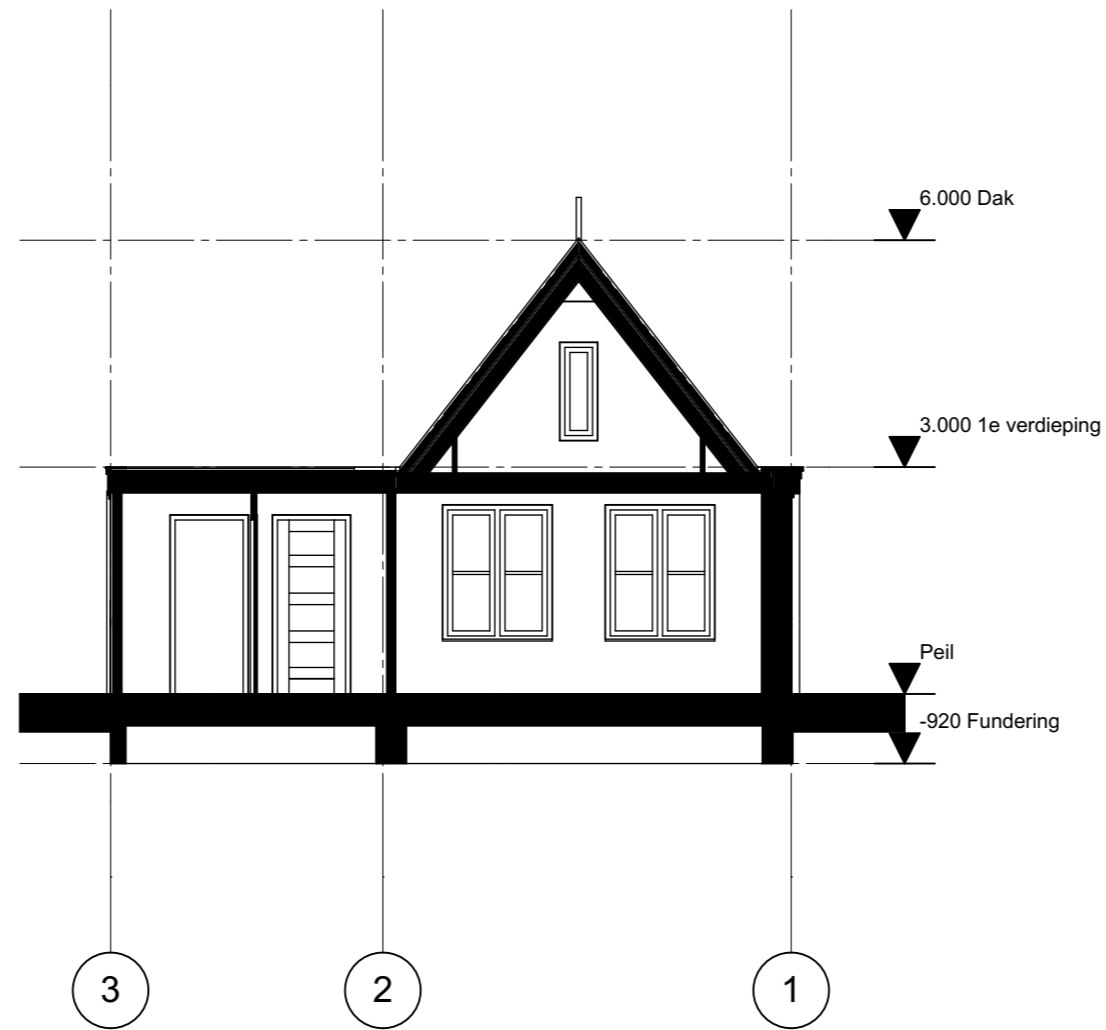



ZVA

Zeinstra Veerbeek Architecten

ILSY-Plantsoen 5
 2497 GA Den Haag
 Telefoon: +31 703478594
 info@zeinstraveerbeek.nl
 www.zeinstraveerbeek.nl

Vrije kavel
Poeldijksevaart, Poeldijk
 Situatie

Type...	formaat:
get.:SK	schaal:1:500
Projectnr: 0293	datum: 21-11-2016
Fase: Voorlopig ontwerp	Tekeningnr: VO-0001
Opdrachtgever:	